№ 0177694


Жер учаскесінің кадастрлық нөмірі: **10-156-009-357**
Жер учаскесіне тұрақты жер пайдалану құқығы
Жер учаскесінің алаңы: **1,3209 га**
Жердің санаты: **Елді мекендердің жерлері (қалалар, поселкелер және ауылдық елді мекендер)**
Жер учаскесін нысаналы тағайындау: **оқу ғимараты үшін**
Жер учаскесін пайдаланудағы шектеулер мен ауыртпалықтар: **жоқ**
Жер учаскесінің бөлінуі: **бөлінеді**

Кадастровый номер земельного участка: **10-156-009-357**
Право постоянного землепользования на земельный участок
Площадь земельного участка: **1,3209 га**
Категория земель: **Земли населенных пунктов (городов, поселков и сельских населенных пунктов)**
Целевое назначение земельного участка: **для учебного здания**
Ограничения в использовании и обременения земельного участка: **нет**
Делимость земельного участка: **делимый**

№ 0177694

Жер учаскесінің ЖОСПАРЫ
ПЛАН земельного участка

Учаскенің орналасқан жері: **Қызылорда облысы, Қызылорда қаласы, Е.Әуелбеков көшесі, №10 үй**
Местоположение участка: **Кызылординская область, город Кызылорда, улица Е.Ауелбекова, дом №10**

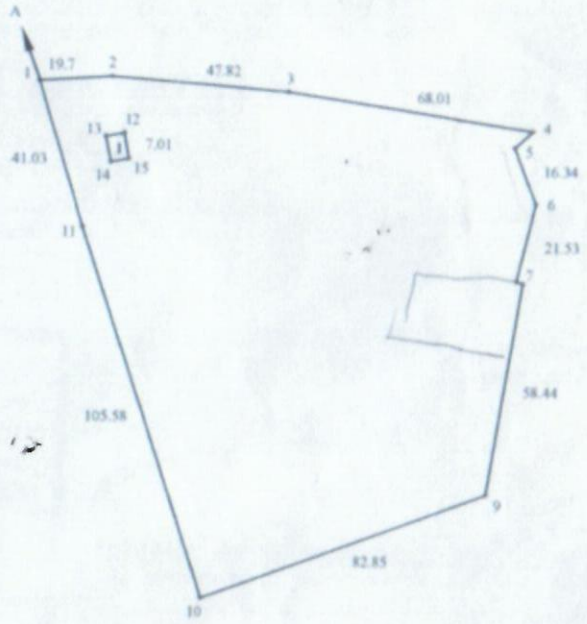

Нүктелер нұсқаулар № № номерлері	Сызықтардың өлшемі Жерге зиянды, метр
4- 5	6.53
7- 8	1.86
12- 13	5.02
13- 14	7.03
14- 15	4.93

Шектесу учаскелерінің кадастрлық нөмірлері (жер санаттары)
А-дан А-ға дейін: Қызылорда қаласының жерлері

Кадастровые номера (категории земель) смежных участков
от А до А: земли города Кызылорды

МАСШТАБ 1 : 2000